
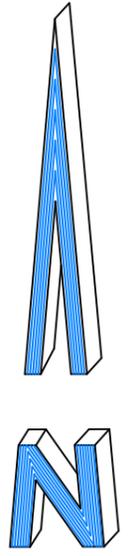
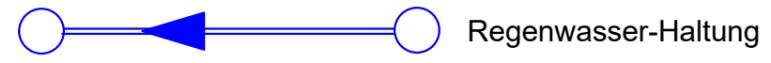
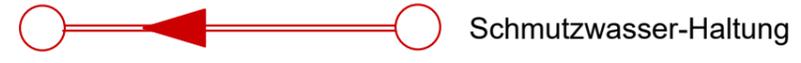
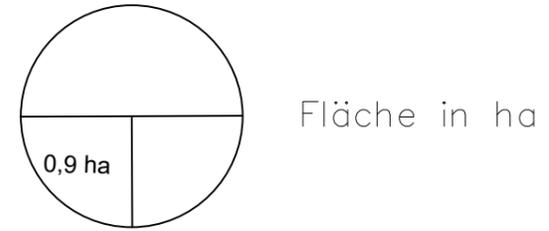


Legende

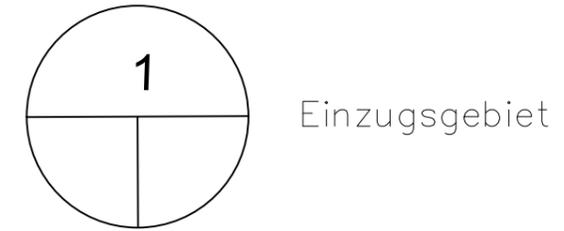

Bezugssystem Lage: Universal Transverse Mercator- System(UTM)
Bezugssystem Höhe: DHHN2016

Bauherr:	Stadt Oettingen i. Bay. Landkreis Donau - Ries	Plan Nr. 2
Projekt:	Stadt Oettingen i. Bay. Unterlagen Wasserrecht Lehmingen & Lohe	Stand: 05.12.2022
		Blattformat: 420mm x 297mm
Darstellung:	Lageplan Einzugsgebiete OT Lohe	Maßstab: 1 : 2000

Bestand aufgestellt:
Oettingen, im Dezember 2022

Pfost Beratende Ingenieure
 PartG mbB
 Am Reißturm 31
 86720 Nördlingen



1. Bürgermeister
Heydecker