



Lageplanausschnitt M 1:250

Schnitt A-A
M 1:100

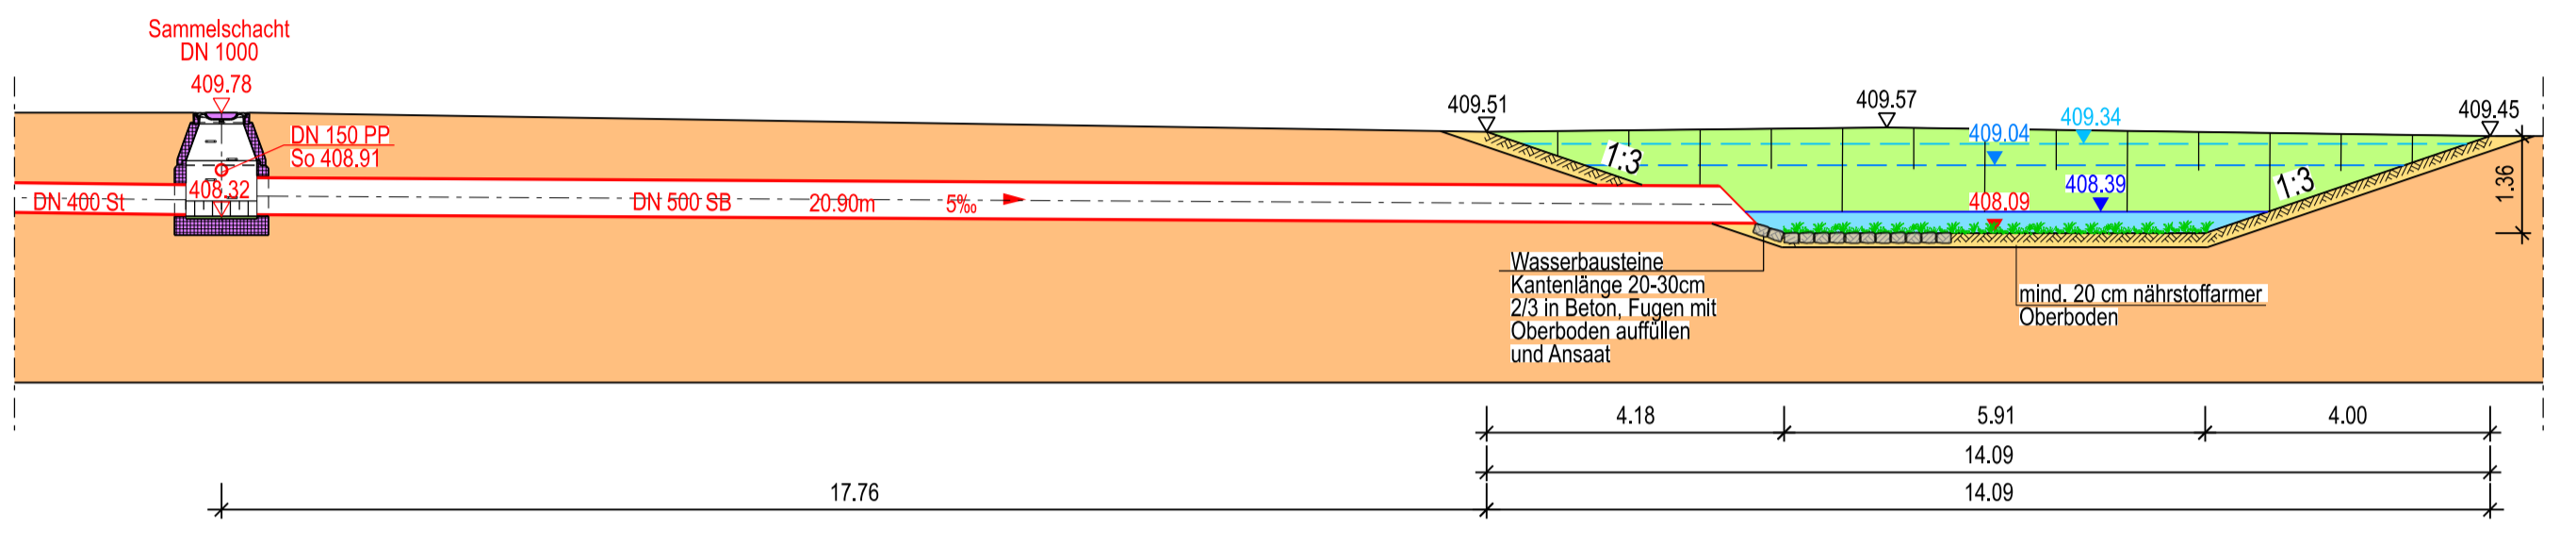

Schnitt B-B
M 1:100

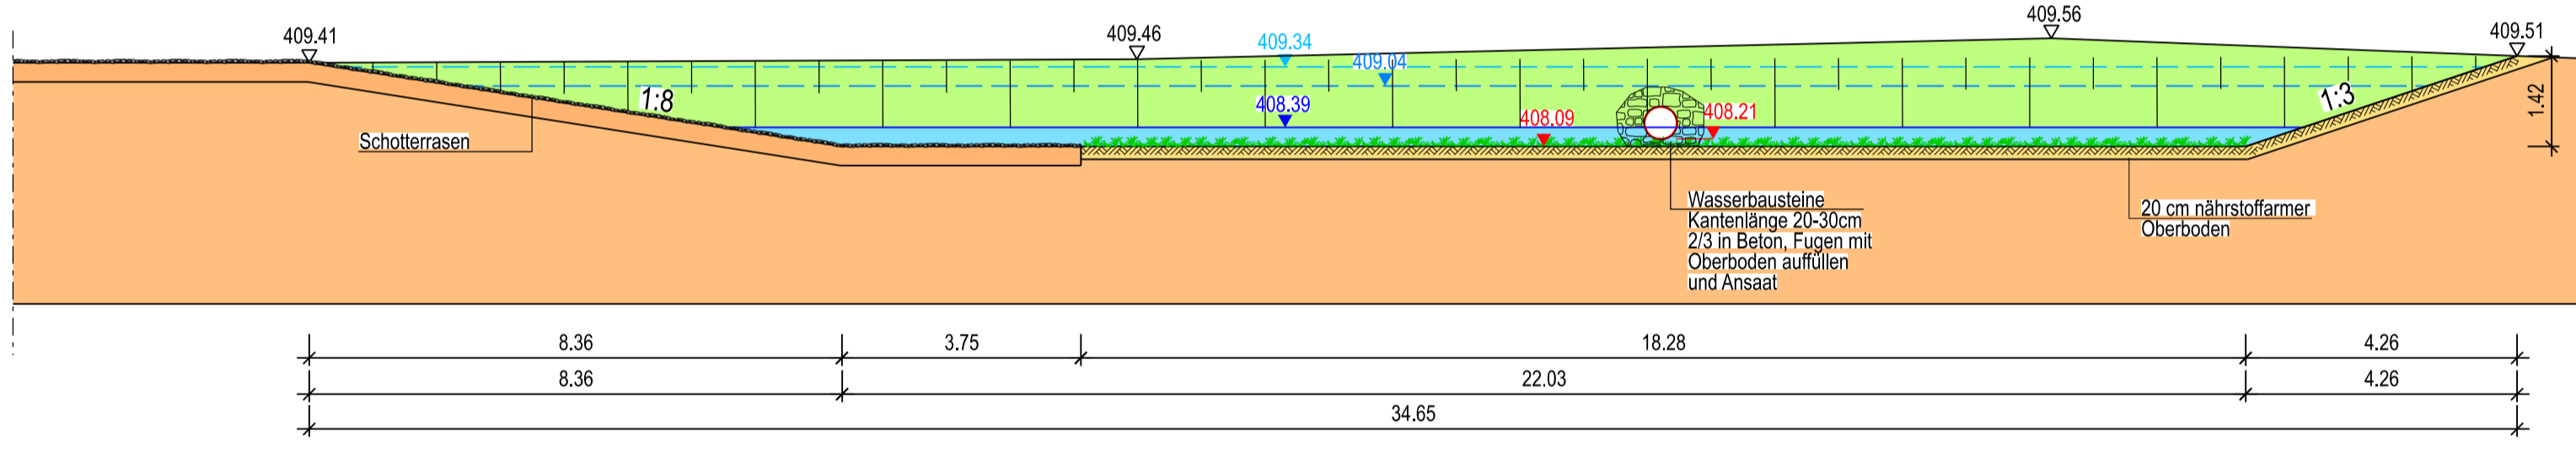

Legende Wasser/Abwasser:	
	Wasserleitung Bestand
	Abwasserdruckleitung Bestand
	Leitung Abriss
	Wasserleitung geplant / umverlegt
	Abwasserleitung geplant

Legende Sparten Bestand:	
	Gasleitung
	Telekomleitung
	Kabel Deutschland
	Fernmeldeleitung (Erdleitung)
	Stromleitung Niederspannung (Erdleitung)
	Stromleitung Mittelspannung (Erdleitung)
	Straßenbeleuchtungskabel
	Leerrohr Elektro

Legende Höhenkoten:	
	Höhe Bestandsgelände
	Höhe geplantes Gelände
	Höhe Einstau Bemessungsregen
	Höhe Einstau Restentleerung
	Höhe Einstau Notüberlauf

Plangrundlagen:		
Höhenstatus	HS170 DHHN16 NHN-Höhen in Meter	
Lagestatus	LS120 DHDN90 GK4 - Koordinate	
DFK	Kartengrundlage Geobasisdaten © Landesamt für Vermessung u. Geoinformation	Stand: 06.2014
Sparten	Steinbacher Consult Richard-Wagner-Str. 6, 86356 Neusäß	Stand: 11.07.2017
Wasserkataster	Büro BEHRL, Westenstraße 28, 85072 Eichstätt HS 100 DHHN12 NN - Höhen in Meter	Stand: 15.11.2016
Kanalkataster	Büro BEHRL, Westenstraße 28, 85072 Eichstätt HS 100 DHHN12 NN-Höhen in Meter	Stand: 11.2011

Gemeinde Mertingen

Der Bauherr:
..... /

Projekt:
Ausbau der Trinkwasserversorgung Saugbehälter, DEA und Zuleitung Fa. Zott

Plan:
Detailplan Wasserwerk 2 - Entwässerung

Antrag auf Wasserrecht
Proj.Nr.: 116 675
Datum: Neusäß, den 30.11.2023

Vermessen:	Bestand gezeichnet:	Maßstab:	Plangröße:
Entworfen: Engelke	Planung gezeichnet: Salanga	1:100/250	0.27qm
Geprüft: Hanke	Bauleitung:	Plan-Nr.:	Beilage-Nr.:
		116675-94-KP	4

Index	Datum	Art der Änderung	Name
a			
b			
c			

WASSER | VERKEHR | RAUM | VERMESSUNG | GIS | UMWELT | TECHNIK | BETREUUNG | PLANUNG

Richard-Wagner-Straße 6
86356 Neusäß
0821/46059-0
info@steinbacher-consult.com

Steinbacher Consult
... invent the future
Ingenieurgesellschaft mbH & Co.KG
www.steinbacher-consult.com | info@steinbacher-consult.com

Alemannenstraße 19 A
86637 Wertingen
08272/9956-0
wertingen@steinbacher-consult.com

URHABERRECHTLICH GESCHÜTZT Vervielfältigung und Weitergabe an Dritte unzulässig und strafbar

P:\116675_Mertingen\Kanal+Wasser\01_CAD\04_Genehmigung\116675-94-KP_Detailplan.dgn