

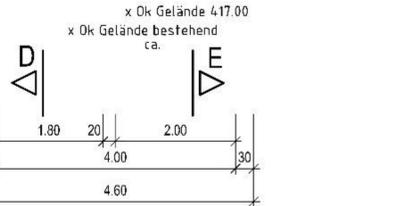
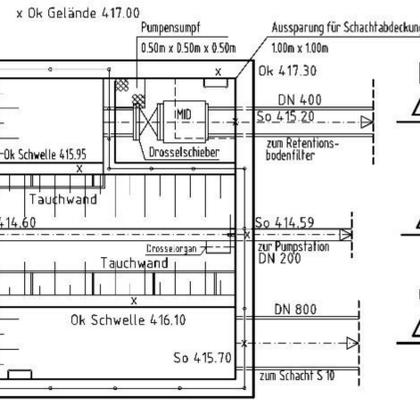



Trennbauwerk
Draufsicht

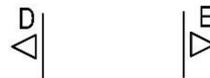


Schnitt A - A

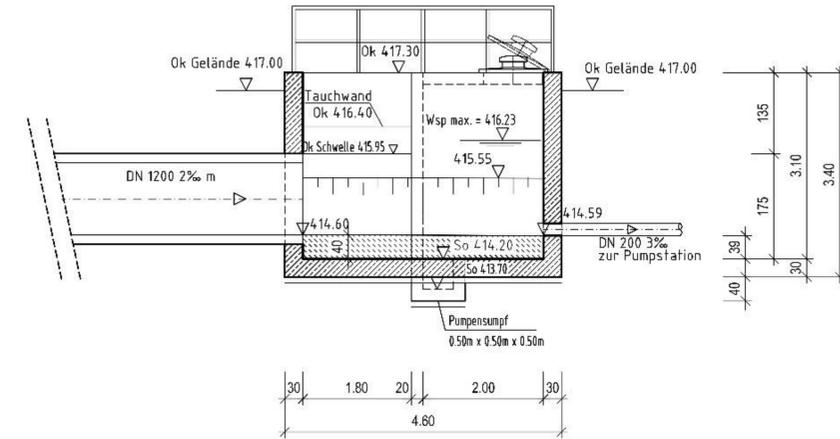


Schnitt D - D

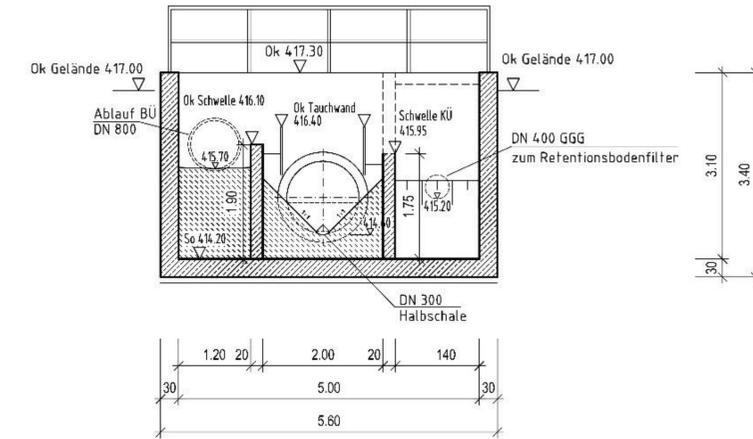


Schnitt B - B

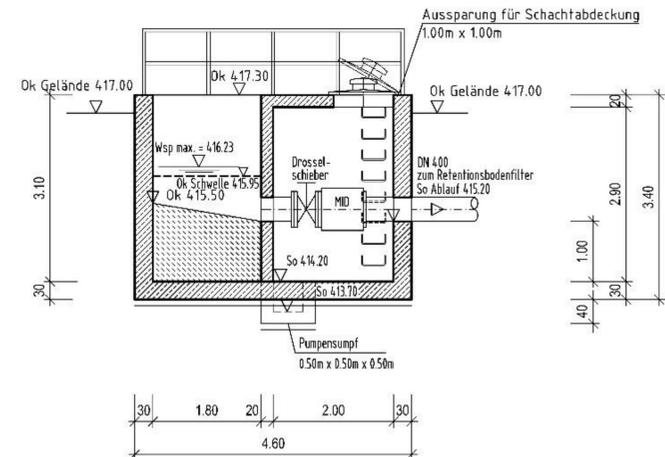

Schnitt C - C

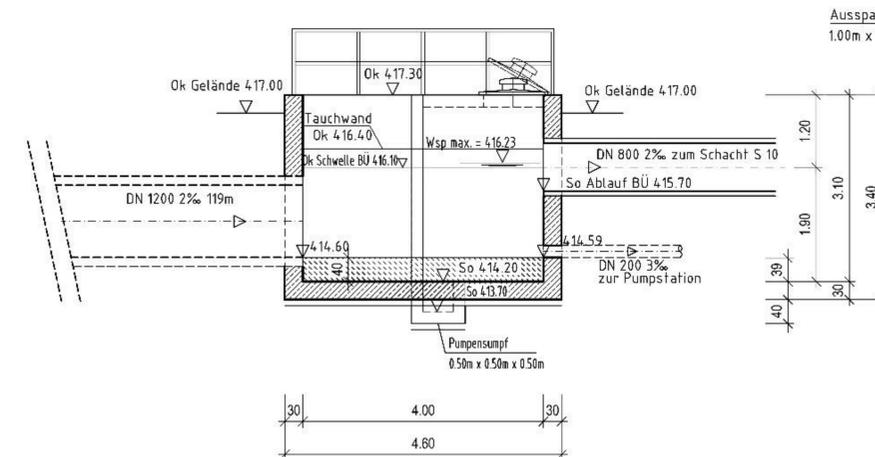


Schnitt E - E

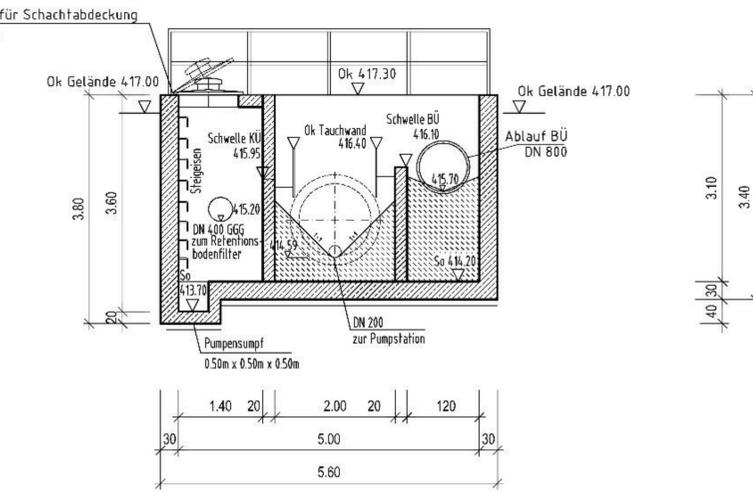

Detail Stauraumkanal
Drachenprofil

M.: 1: 25

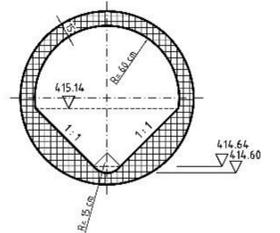

Tektur zur Entwurfsplanung
Ingenieurbüro Trautmann, 2003

Bauherr: Stadt Oettingen i. Bay. Landkreis Donau-Ries	Plan Nr.: 3.2
Projekt: Stadt Oettingen i. Bay. Unterlagen Wasserrecht OT Lehmingen & Lohe	Stand: 17.07.2003 Blattformat: 3160mm x 594mm
Darstellung: Trennbauwerk Draufsicht und Schnitte	Maßstab: 1:50

Aufgestellt,
Oettingen, Dezember 2022

Post Beratende Ingenieure
PartG mbB *F. Wisel*

1. Bürgermeister
Heydecker