


P:\116675_Mertingen\Kanal+Wasser\01_CAD\04_Genehmigung\116675-93-KP_Lageplan.dgn

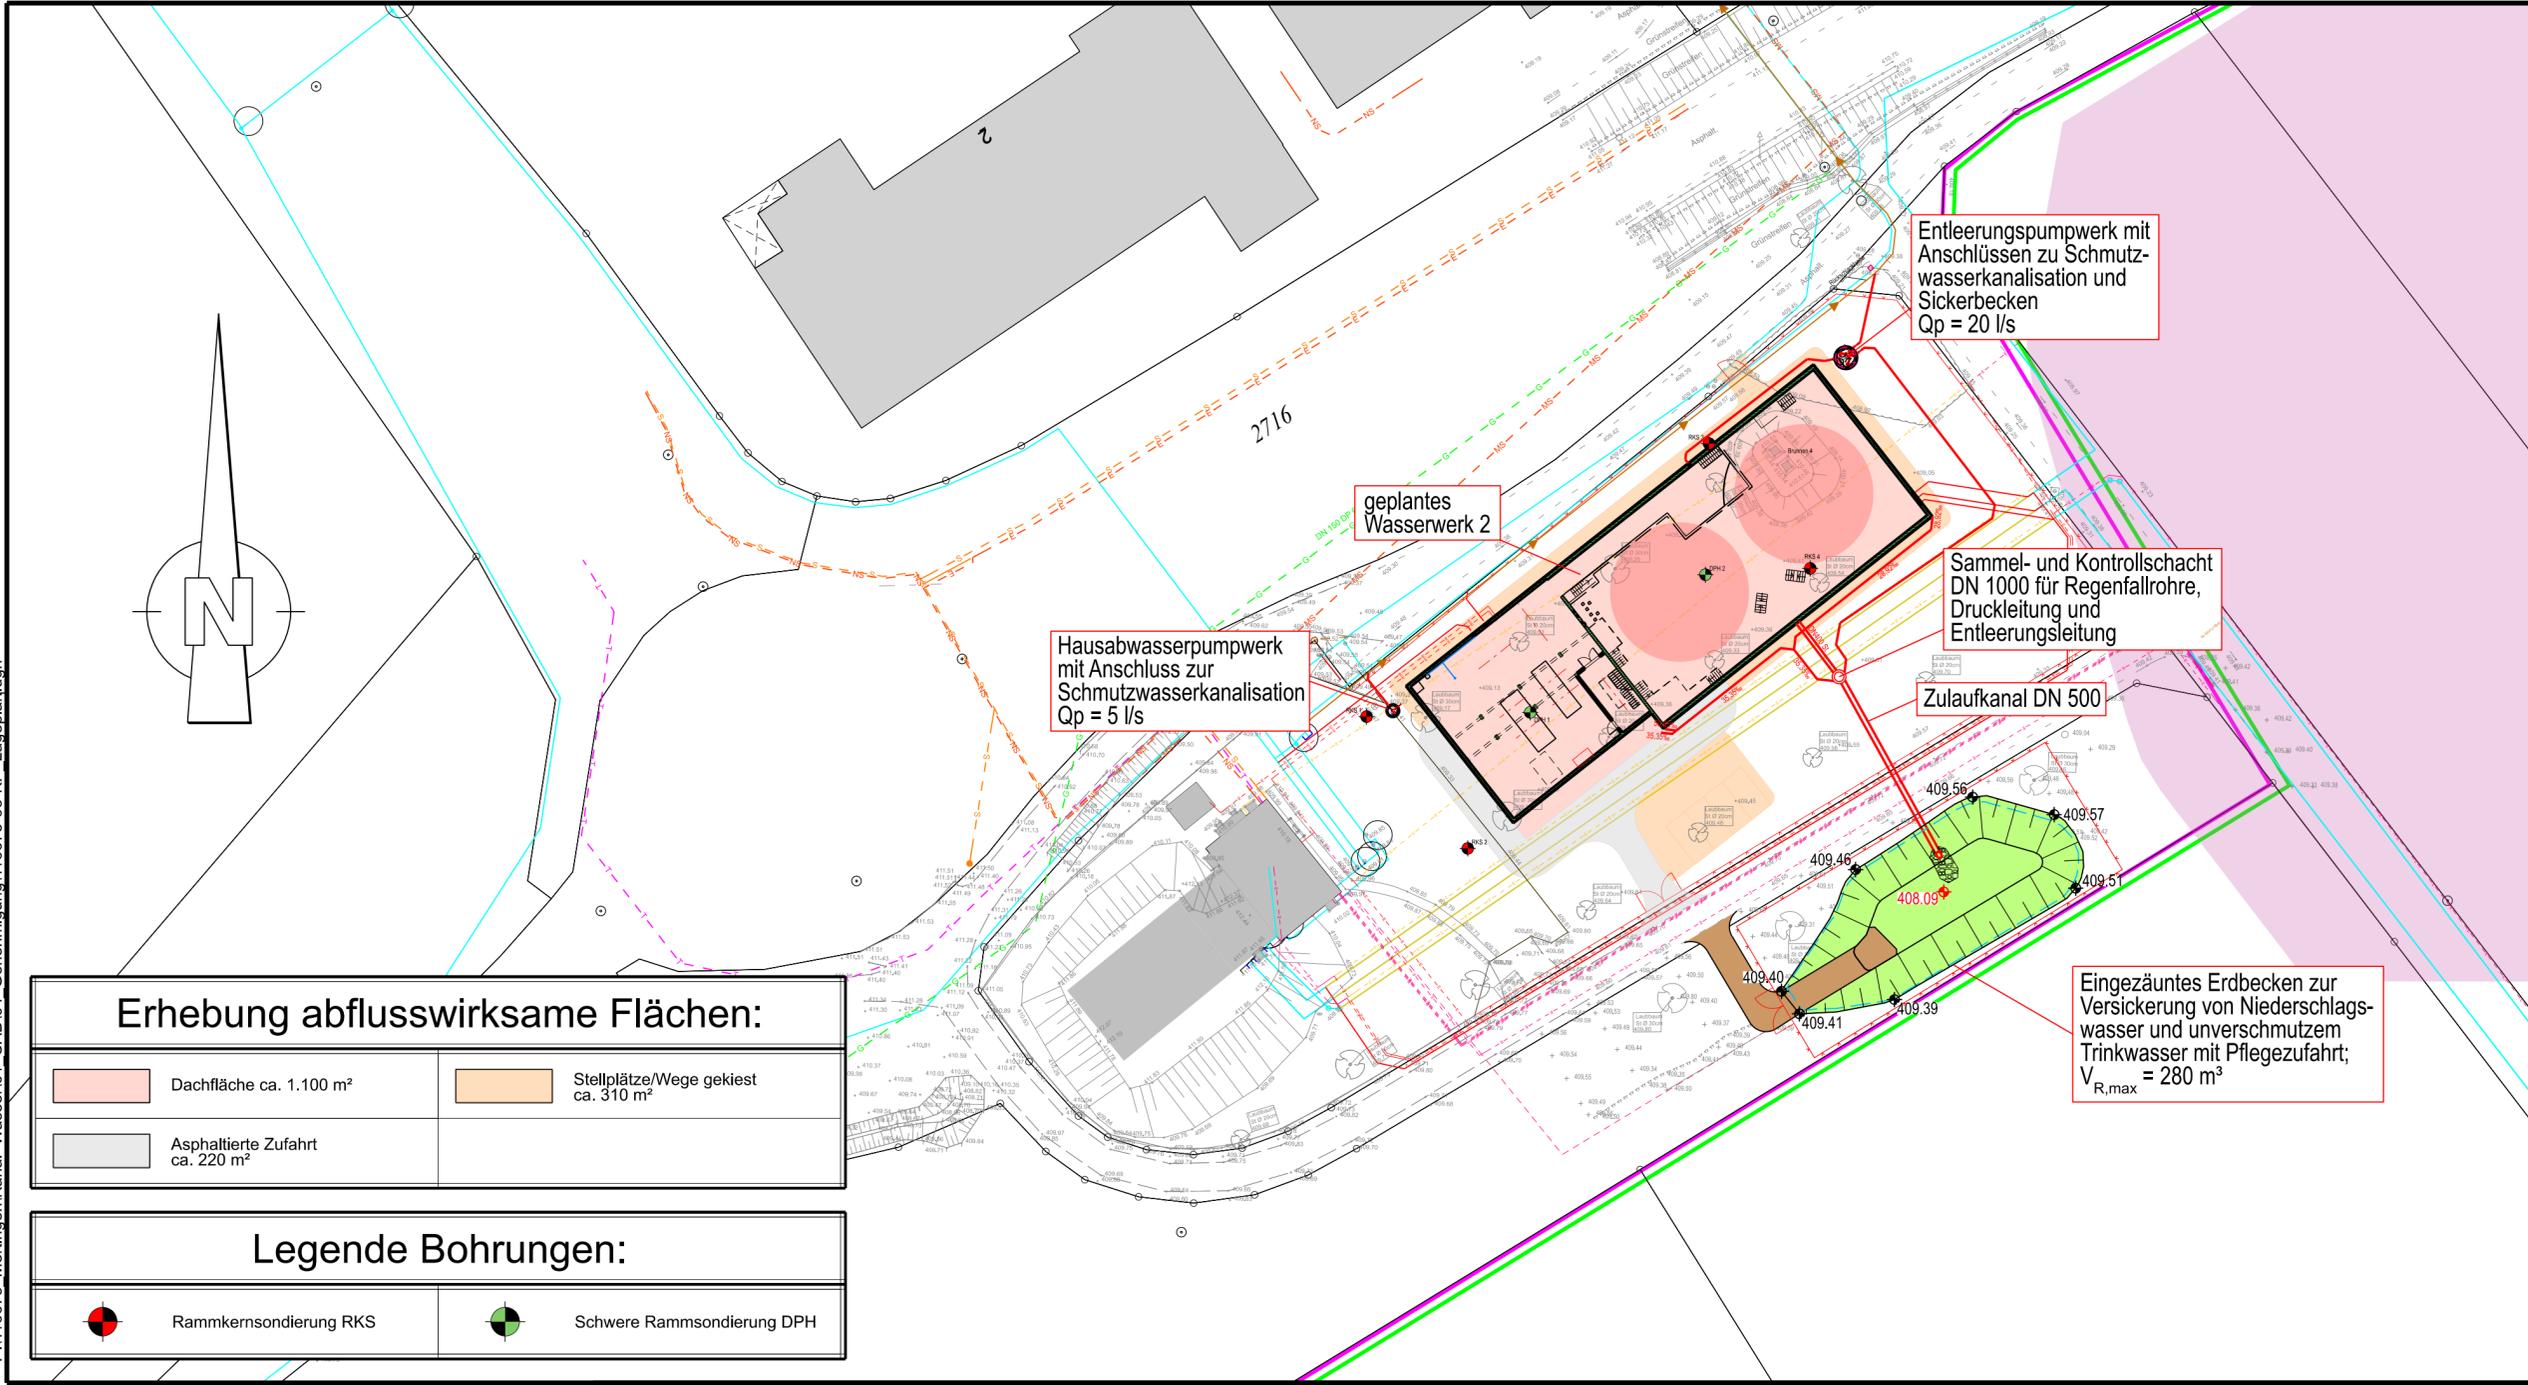

Erhebung abflusswirksame Flächen:	
Dachfläche ca. 1.100 m²	Stellplätze/Wege gekiest ca. 310 m²
Asphaltierte Zufahrt ca. 220 m²	

Legende Bohrungen:	
Rammkernsondierung RKS	Schwere Rammsondierung DPH

Plangrundlagen:

Höhenstatus	HS170 DHHN16 NHN-Höhen in Meter	
Lagestatus	LS120 DHDN90 GK4 - Koordinate	
DFK	Kartengrundlage Geobasisdaten © Landesamt für Vermessung u. Geoinformation	Stand: 06.2014
Sparten	Steinbacher Consult Richard-Wagner-Str. 6, 86356 Neusäß	Stand: 11.07.2017
Wasserkataster	Büro BEHRL, Westenstraße 28, 85072 Eichstätt HS 100 DHHN12 NN - Höhen in Meter	Stand: 15.11.2016
Kanalkataster	Büro BEHRL, Westenstraße 28, 85072 Eichstätt HS 100 DHHN12 NN-Höhen in Meter	Stand: 11.2011

Legende Schutzgebiete:

WSG Zone 2	WSG Zone 3
Bodendenkmal	

Legende Sparten Bestand:

Gasleitung	Stromleitung Niederspannung (Erdleitung)
Telekomleitung	Stromleitung Mittelspannung (Erdleitung)
Kabel Deutschland	Straßenbeleuchtungskabel
Fernmeldeleitung (Erdleitung)	Leerrohr Elektro

Legende Wasser/Abwasser:

Wasserleitung Bestand	Wasserleitung geplant / unverlegt
Abwasserdruckleitung Bestand	Abwasserleitung geplant
Leitung Abriss	

Gemeinde
Mertingen



Der Bauherr:
..... /

Projekt:
**Ausbau der Trinkwasserversorgung
Saugbehälter, DEA und Zuleitung Fa. Zott**

Plan:
**Lageplan
Wasserwerk 2**

Antrag auf Wasserrecht
Proj.Nr.: 116 675
Datum: Neusäß, den 30.11.2023

Vermessen:	Bestand gezeichnet:	Maßstab:	Plangröße:
Entworfen: Engelke	Planung gezeichnet: Salanga	1:500	0.58qm
Geprüft: Hanke	Bauleitung:	Plan-Nr.: 116675-93-KP	Beilage-Nr.: 3

Index	Datum	Art der Änderung	Name
a			
b			
c			

WASSER | VERKEHR | RAUM | VERMESSUNG | GIS | UMWELT | TECHNIK | BETREUUNG | PLANUNG

Richard-Wagner-Straße 6
86356 Neusäß
☎ 0821/46059-0
✉ info@steinbacher-consult.com

Steinbacher Consult
... invent the future
Ingenieurgesellschaft mbH & Co.KG
www.steinbacher-consult.com | info@steinbacher-consult.com

Alemannenstraße 19 A
86637 Wertingen
☎ 08272/9956-0
✉ wertingen@steinbacher-consult.com

URHEBERRECHTLICH GESCHÜTZT VERVIELFÄLTIGUNG UND WEITERGABE AN DRITTE UNZULÄSSIG UND STRAFBAR