




Schnitt A - A

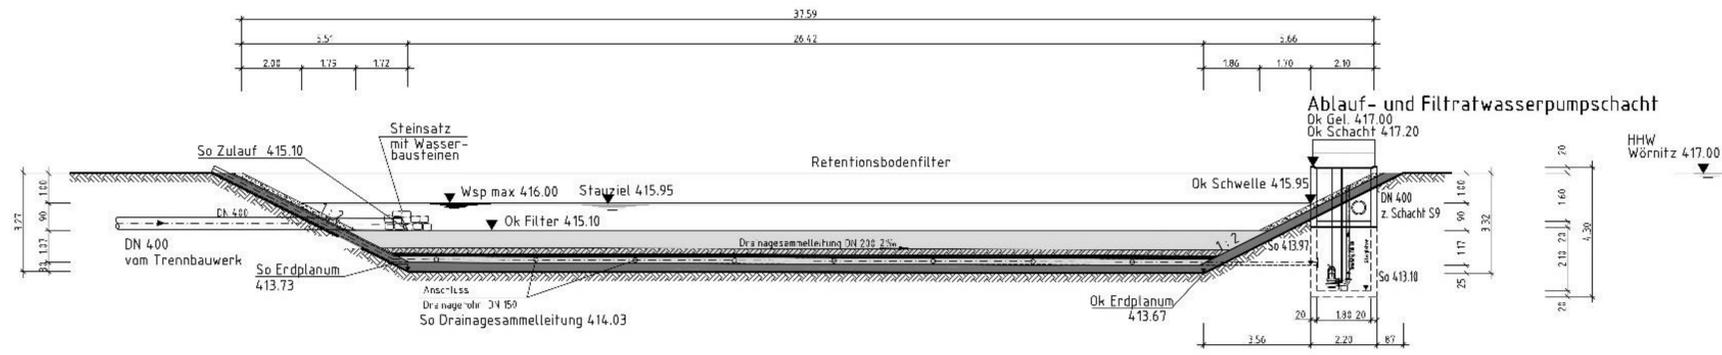


Schnitt B - B

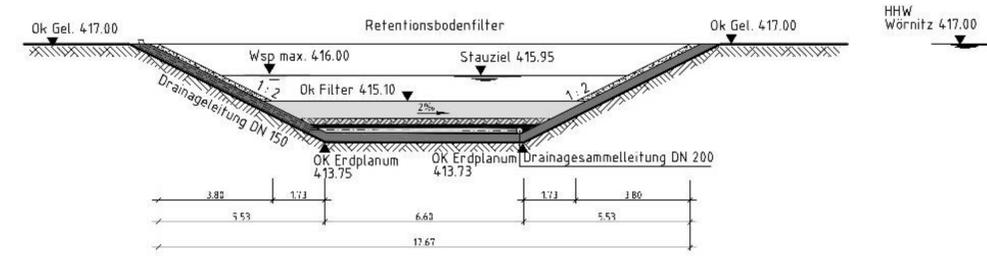


Schnitt C - C

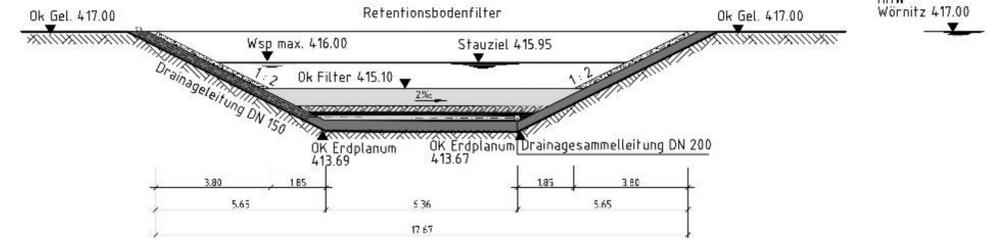


Schnitt D - D

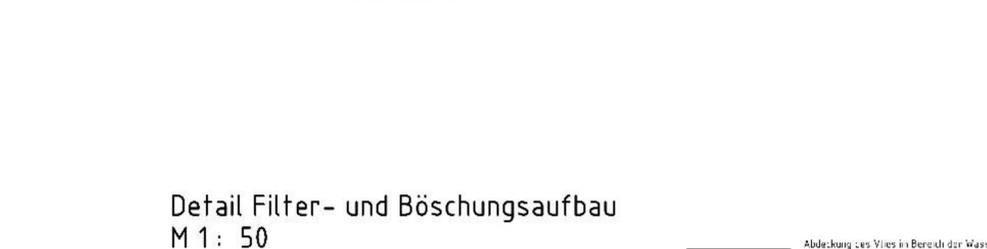

Draufsicht

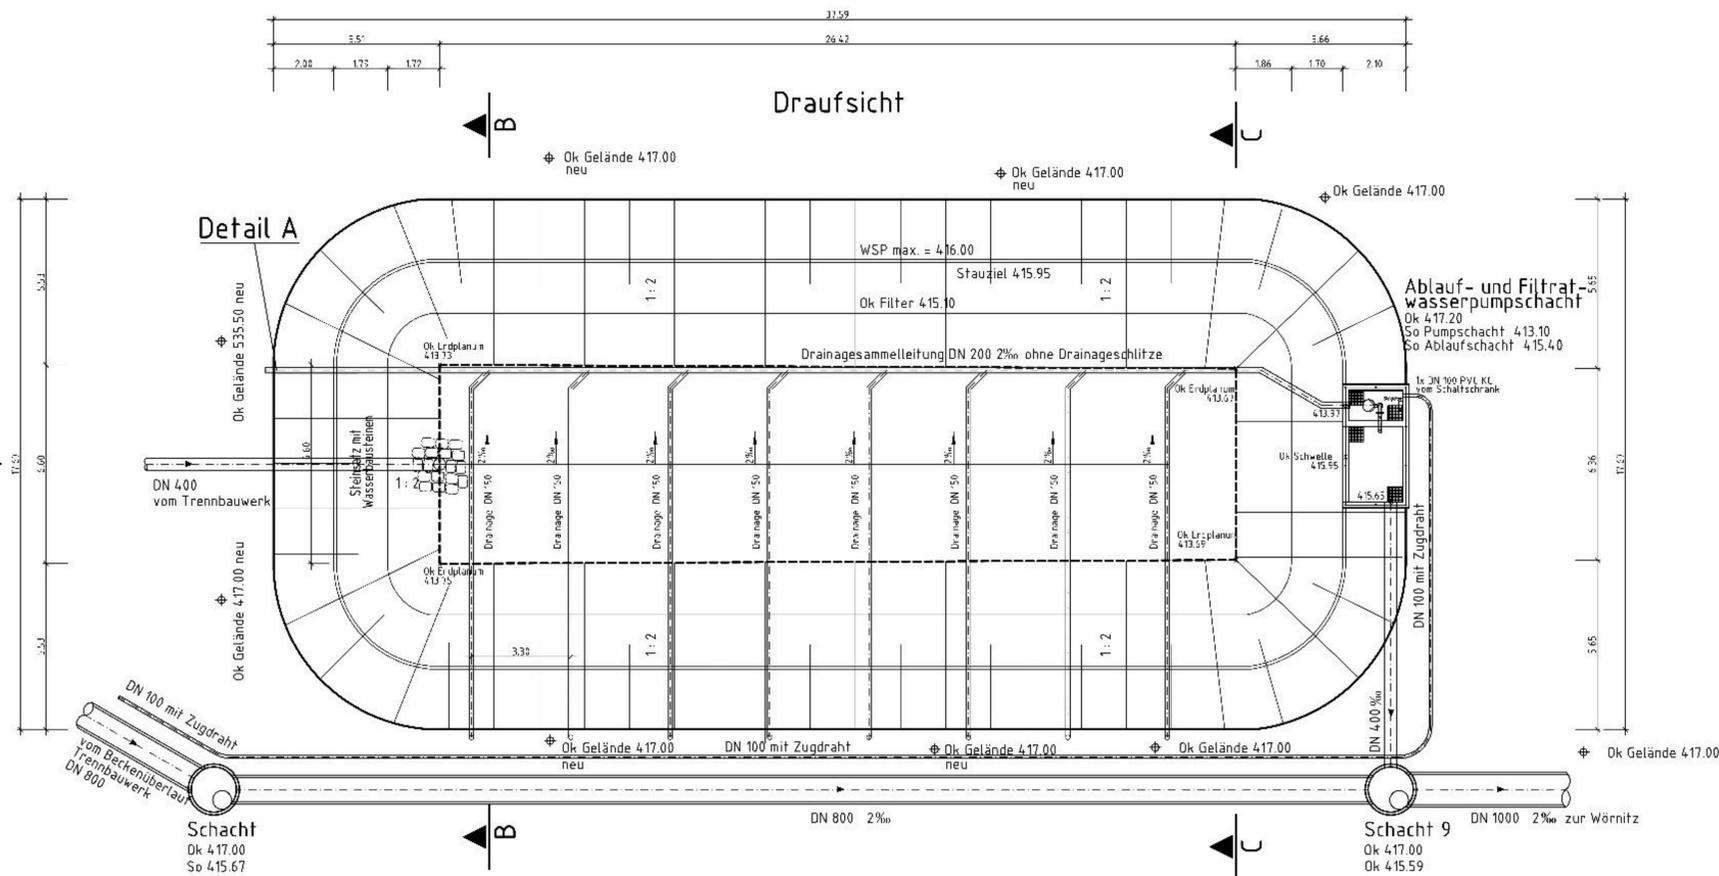

Detail Filter- und Böschungsaufbau
M 1: 50

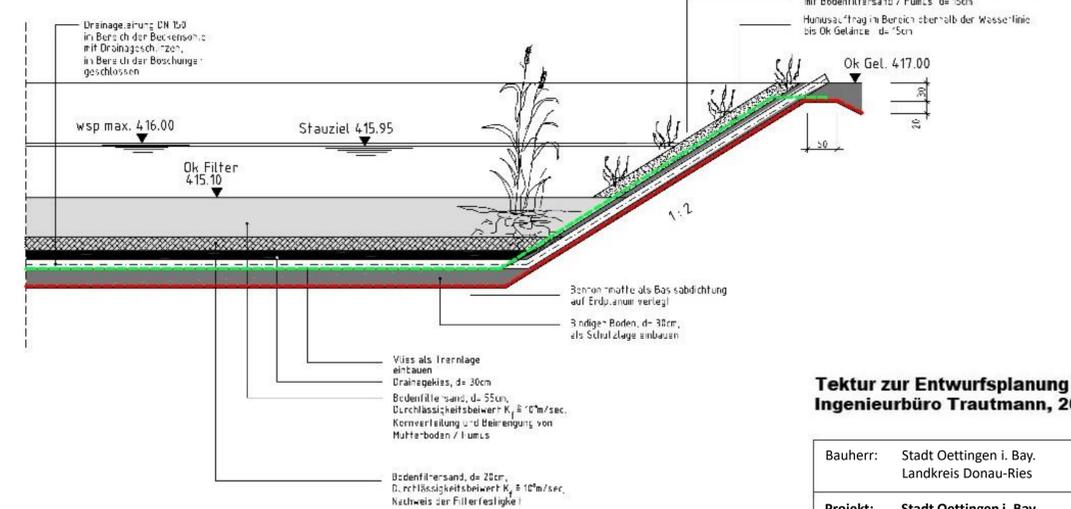

Tektur zur Entwurfsplanung
Ingenieurbüro Trautmann, 2003

| | | | |
|--------------|---|--------------|--------------------|
| Bauherr: | Stadt Oettingen i. Bay. Landkreis Donau-Ries | Plan Nr.: | 3.1 |
| Projekt: | Stadt Oettingen i. Bay. Unterlagen Wasserrecht OT Lehmingen & Lohse | Stand: | 17.07.2003 |
| Darstellung: | Retentionsbodenfilter Draufsicht und Schnitte | Blattformat: | A4 (210mm x 297mm) |
| | | Maßstab: | 1:100 |

Aufgestellt,
Oettingen, Dezember 2022