


Sicherung der TwVersorgung der Gemeinde Huisheim (VG Wemding)
Antrag zur GwEntnahme aus dem Brunnen Huisheim
Luftbildplan
Maßstab 1:10.000



Legende

- Brunnen
- WSG Br. Huisheim**
- SZ II
- SZ III

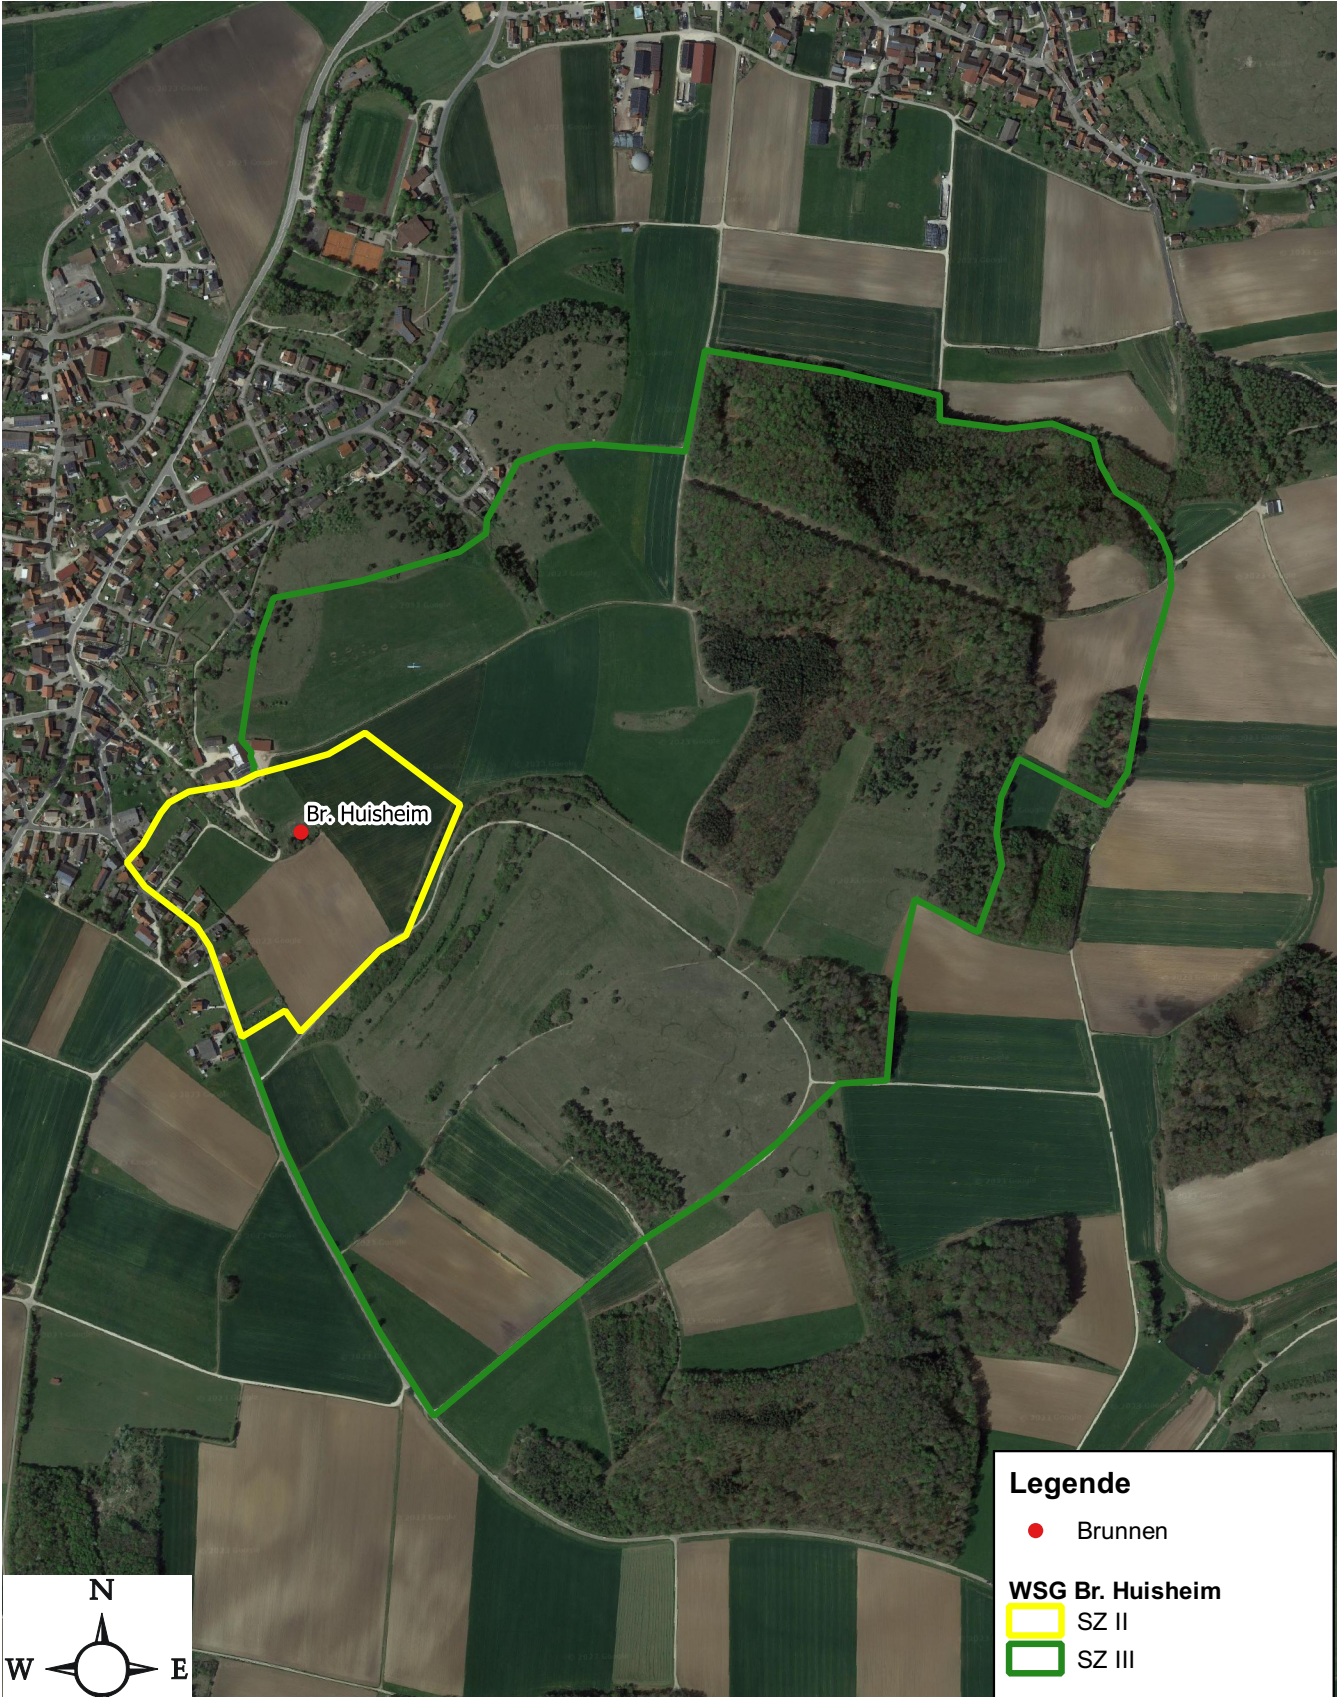