


Profil

Ausbau

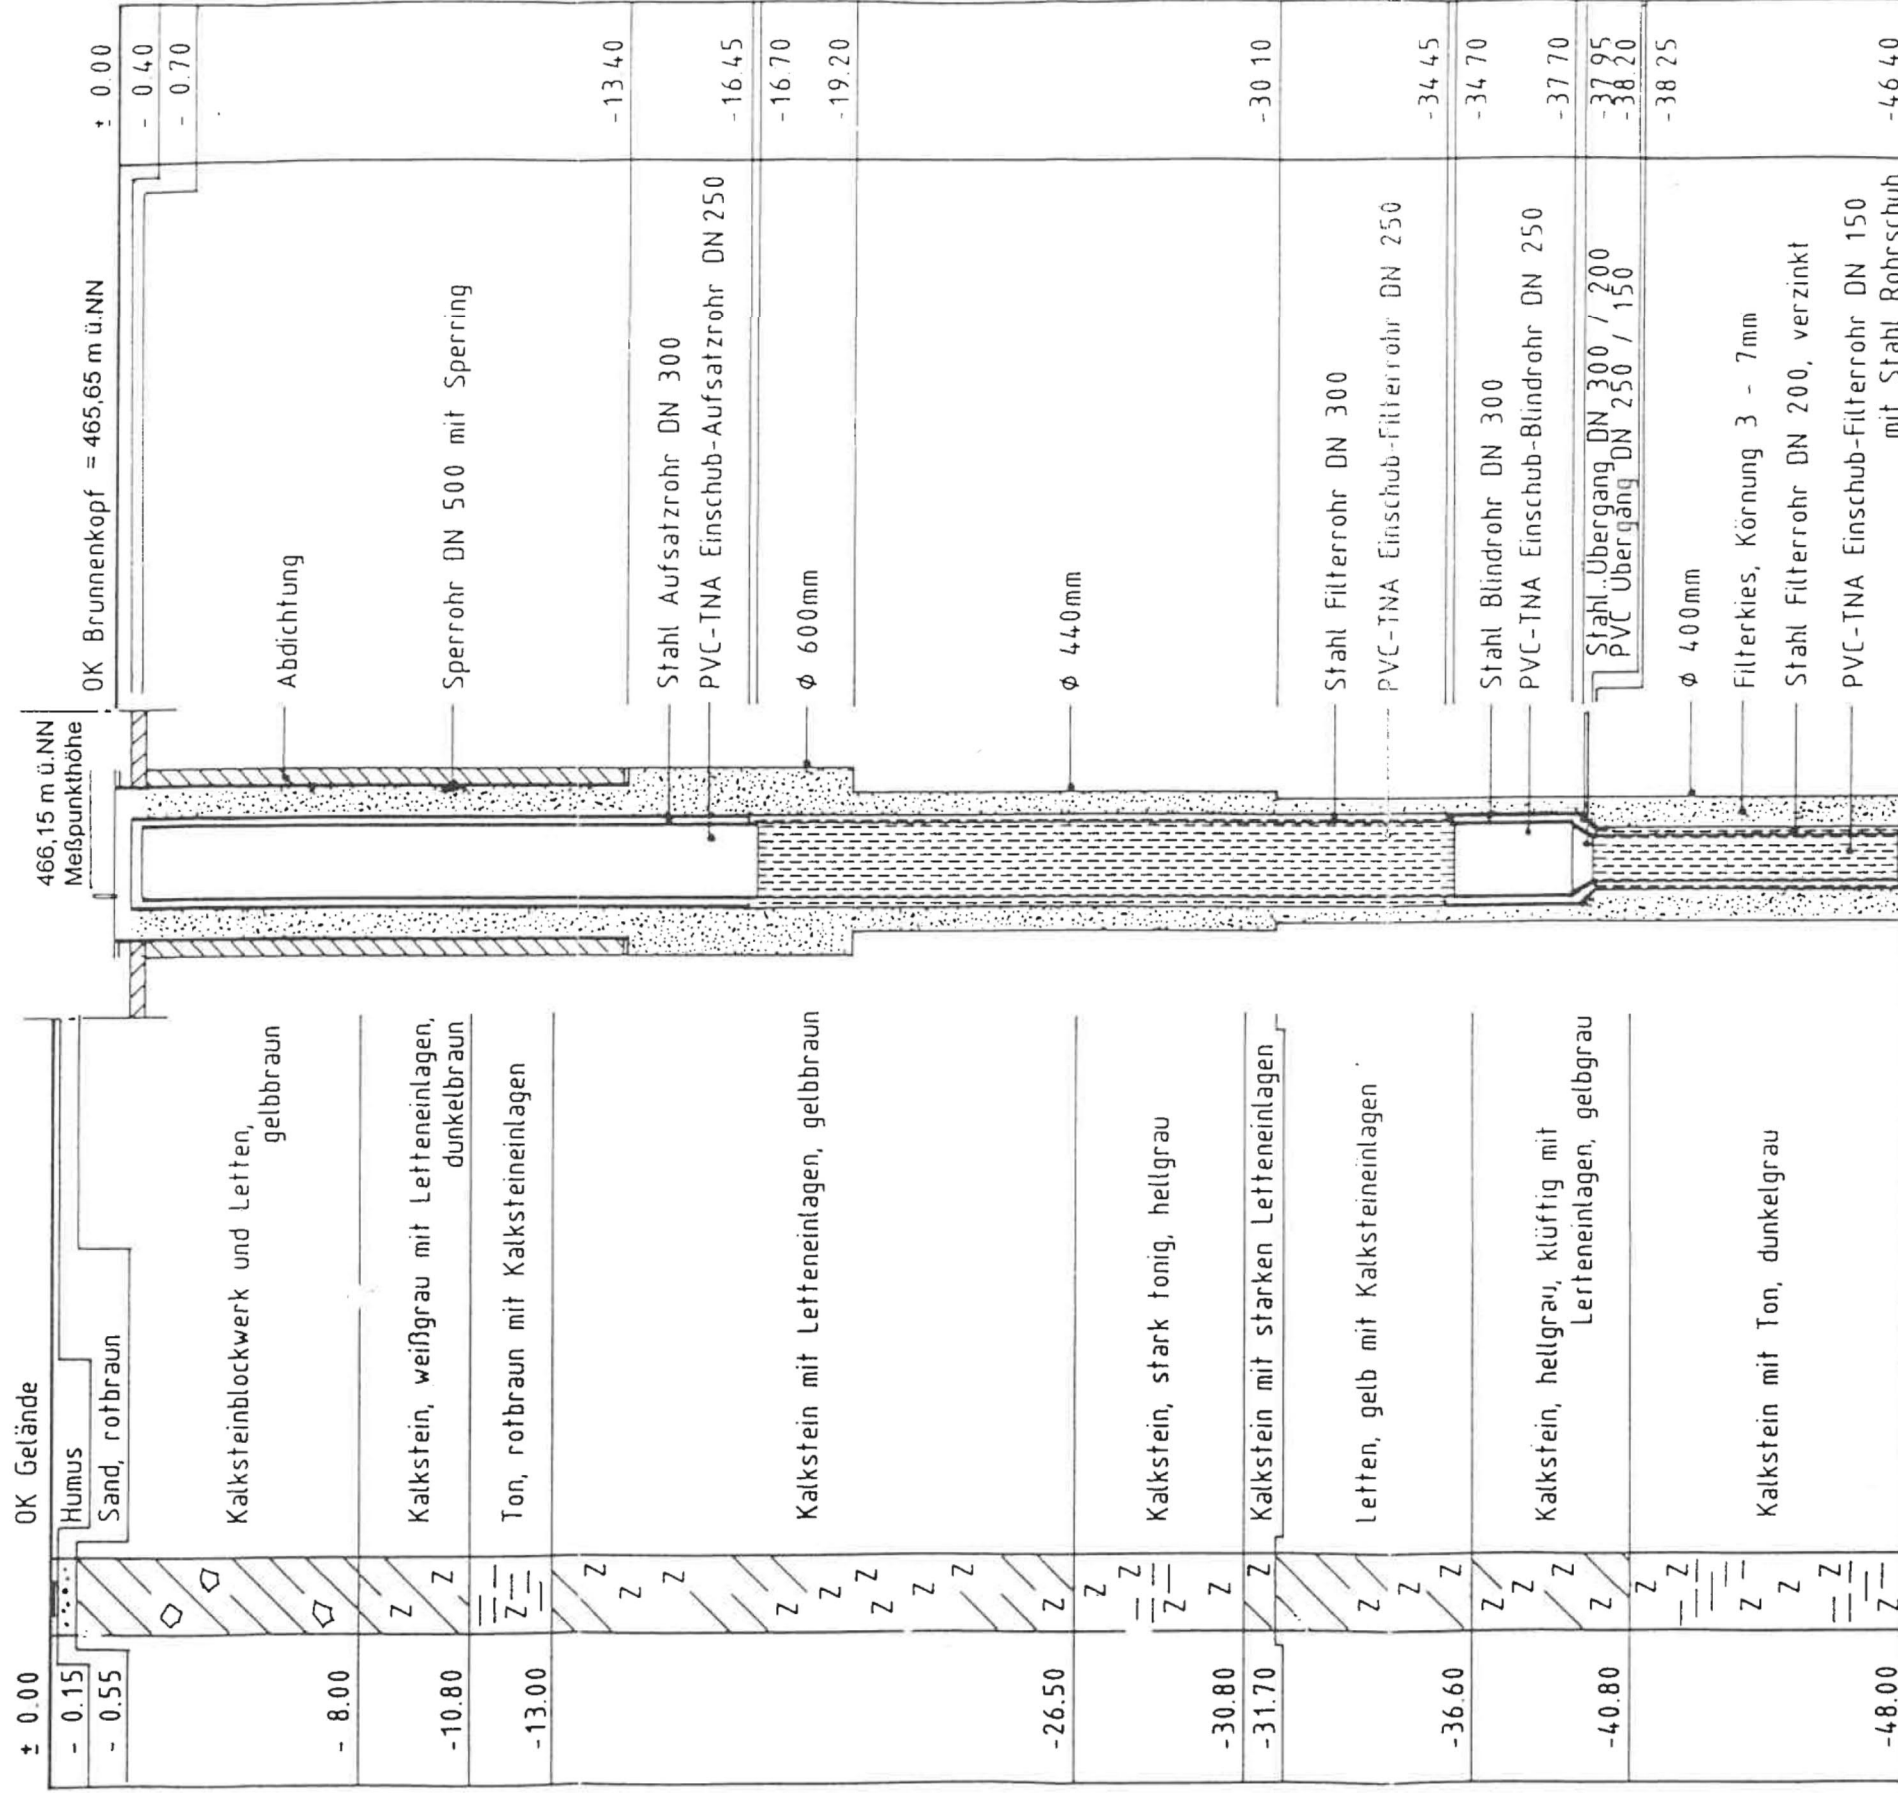

**Sicherung der TwVersorgung der Gemeinde Huisheim (VG Wemding)
 Antrag zur GwEntnahme aus dem Br. Huisheim
 Bohrprofil und Brunnenausbauplan**

Datum: 22. 6. 1999	Gezeichnet: MR	Geprüft:	Nr.: H 745
Maßstab: 1: 25 1: 200			
Wasserversorgung Gemeinde Huisheim Tiefbrunnen -Baujahr 1959 - Sanierung 1998 - Ausbauezeichnung			