


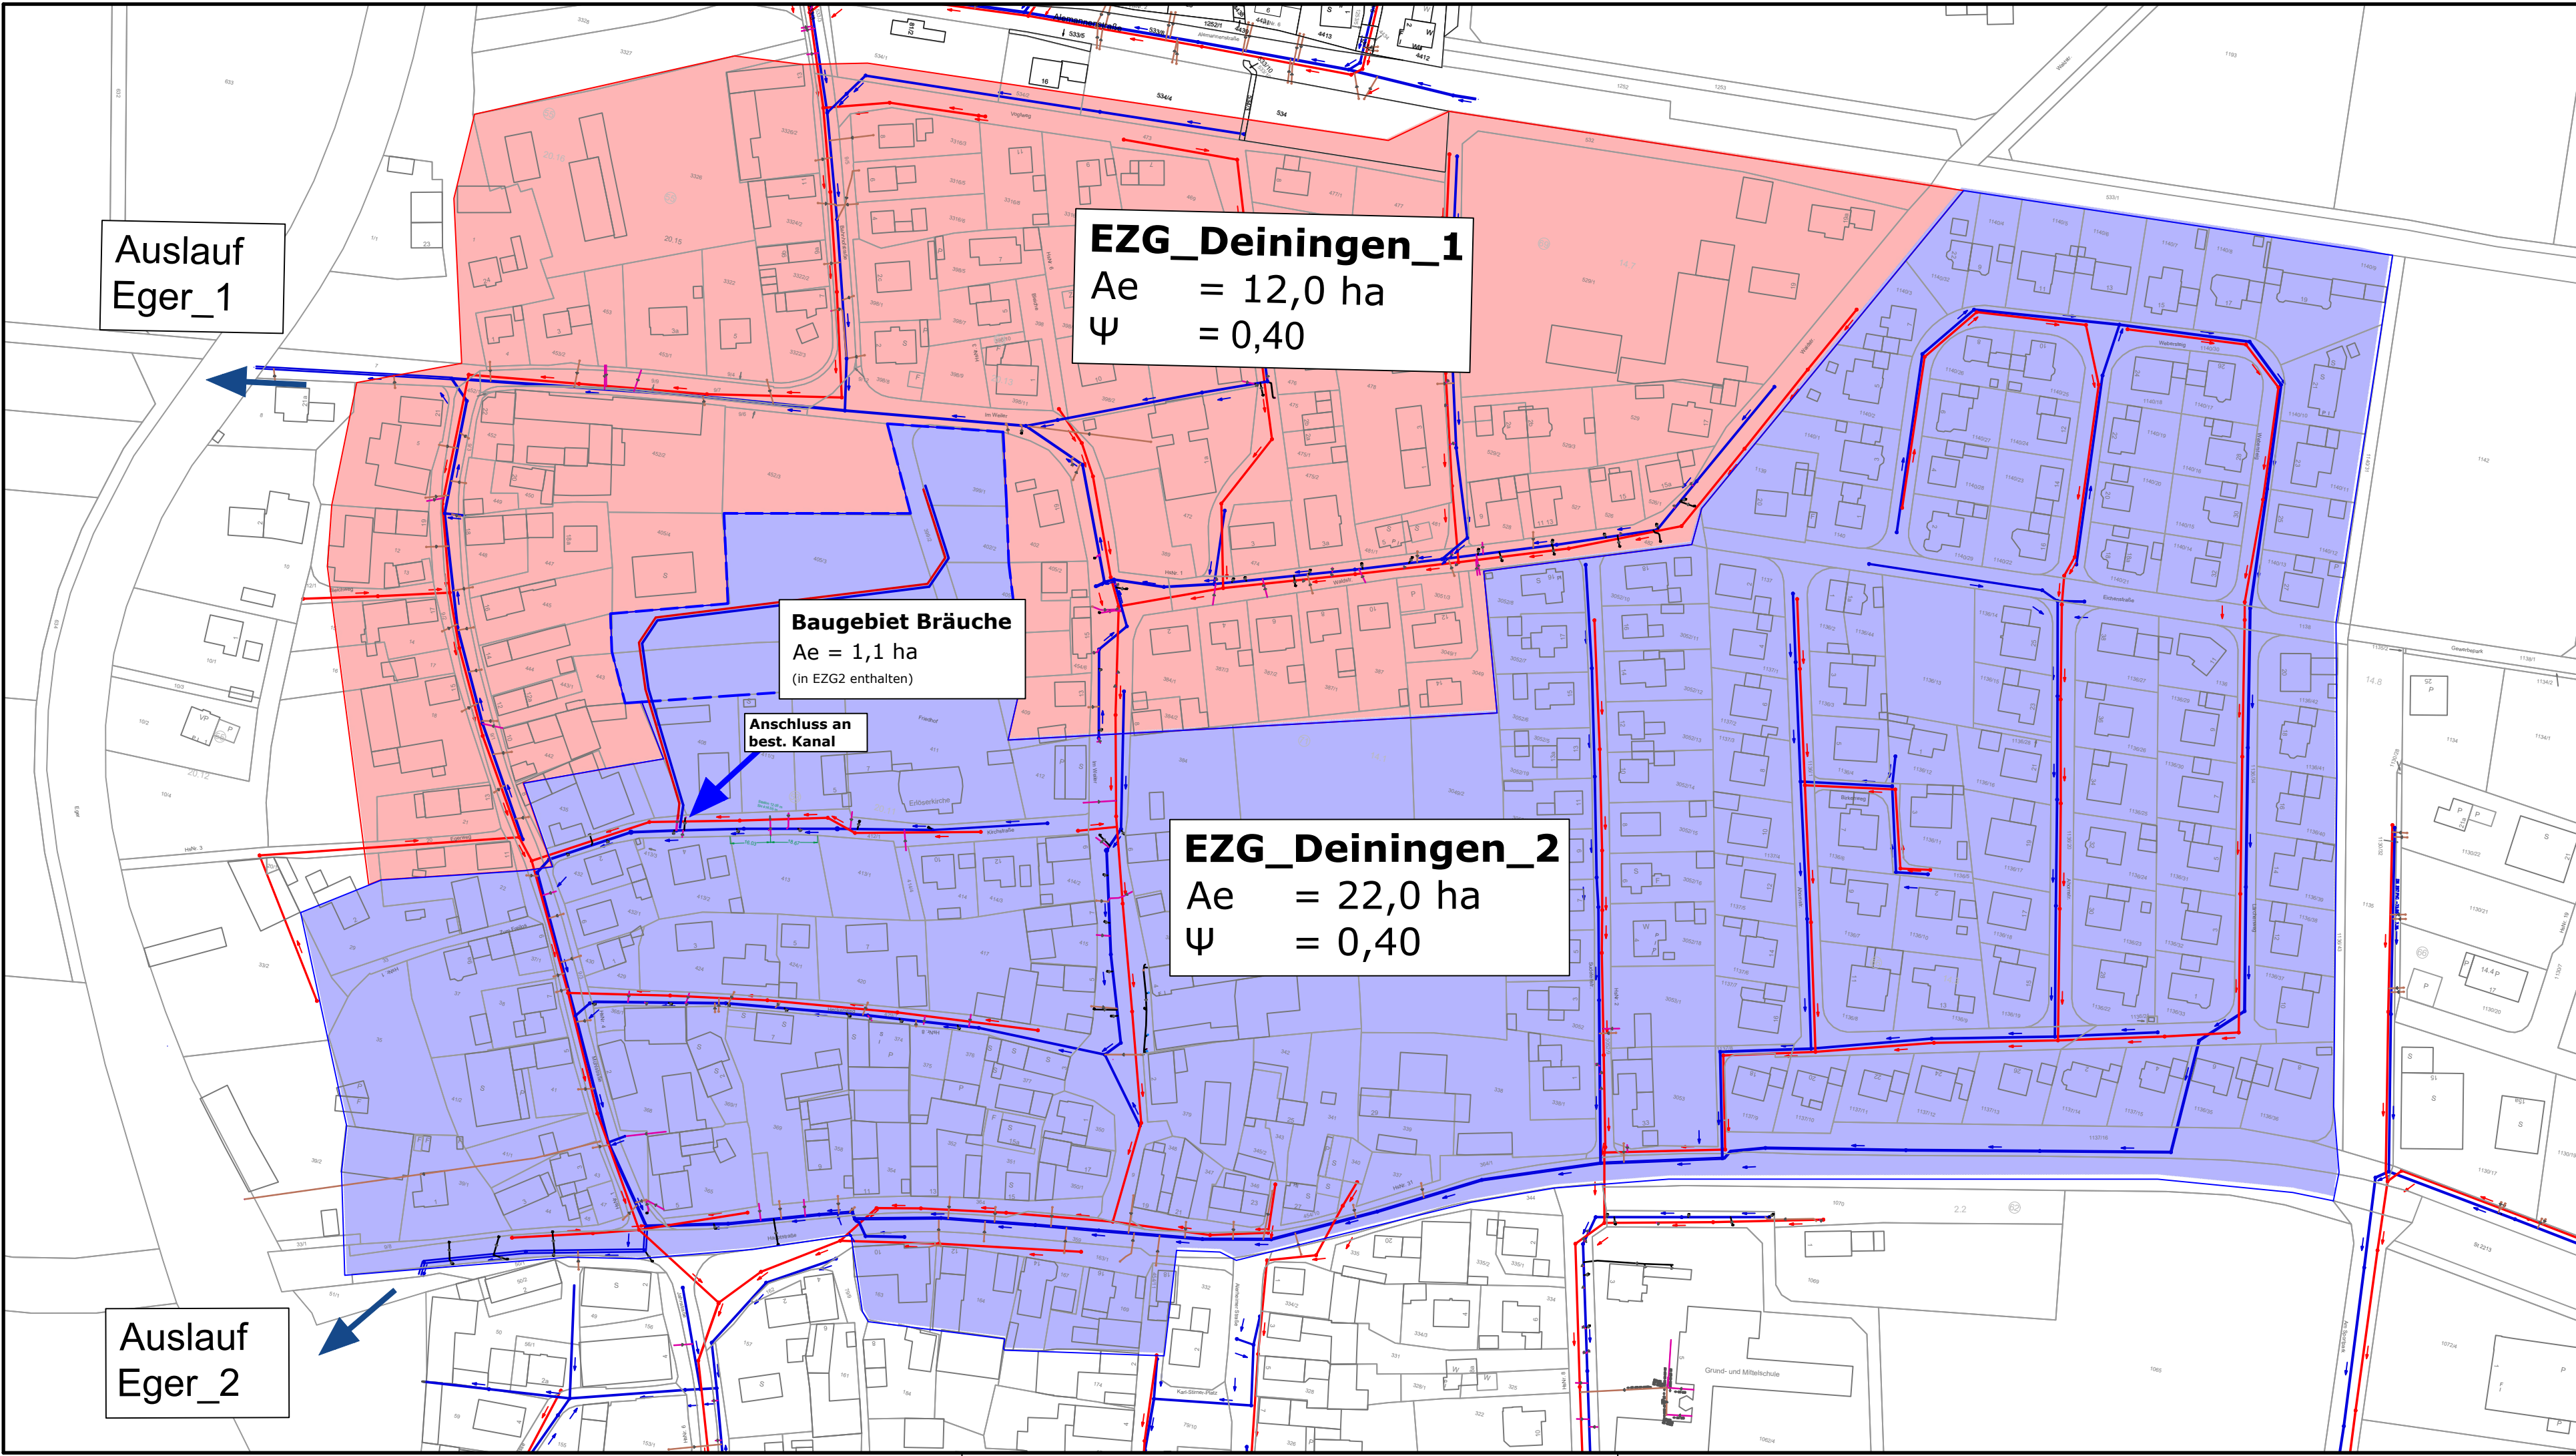

Legende

EZG_Deiningen_1
Ae = 12,0 ha

Name Einzugsgebiet
angeschlossene Fläche

Eger_1


Name Einleitstelle



Schmutzwasser-Haltung



Regenwasser-Haltung

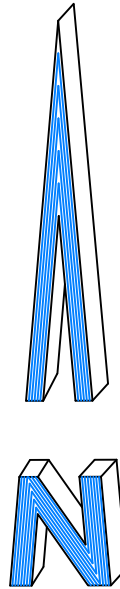

Bezugssystem Lage:
Bezugssystem Höhe:

Universal Tansverce Mercator- System (UTM)
Meter über Normalhöhennull2016 (NHN2016)

06			
05			
04			
03			
02			
01			
Nr.	Art der Änderung	Datum	Zeichen

Bauherr:	Gemeinde Deiningen Landkreis Donau - Ries	Plan Nr. 2
Projekt:	Änderungsantrag zur bestehenden Wasserrechtlicher Erlaubnis	Stand: 12.12.2024 Blattformat: 720 mm x 297 mm
Darstellung:	Gebietseinteilungsplan zur Ermittlung der Gewässer- belastung	Maßstab: 1 : 2.000

Lageplan aufgestellt:
Deiningen, im Dezember 2024

Nördlingen, den 15.01.2025

Prost Beratende Ingenieure
PartG mbB

F. Weiss
B. Eng. F. Weissner



1. Bürgermeister
Rehklau