


# Breitenlohe

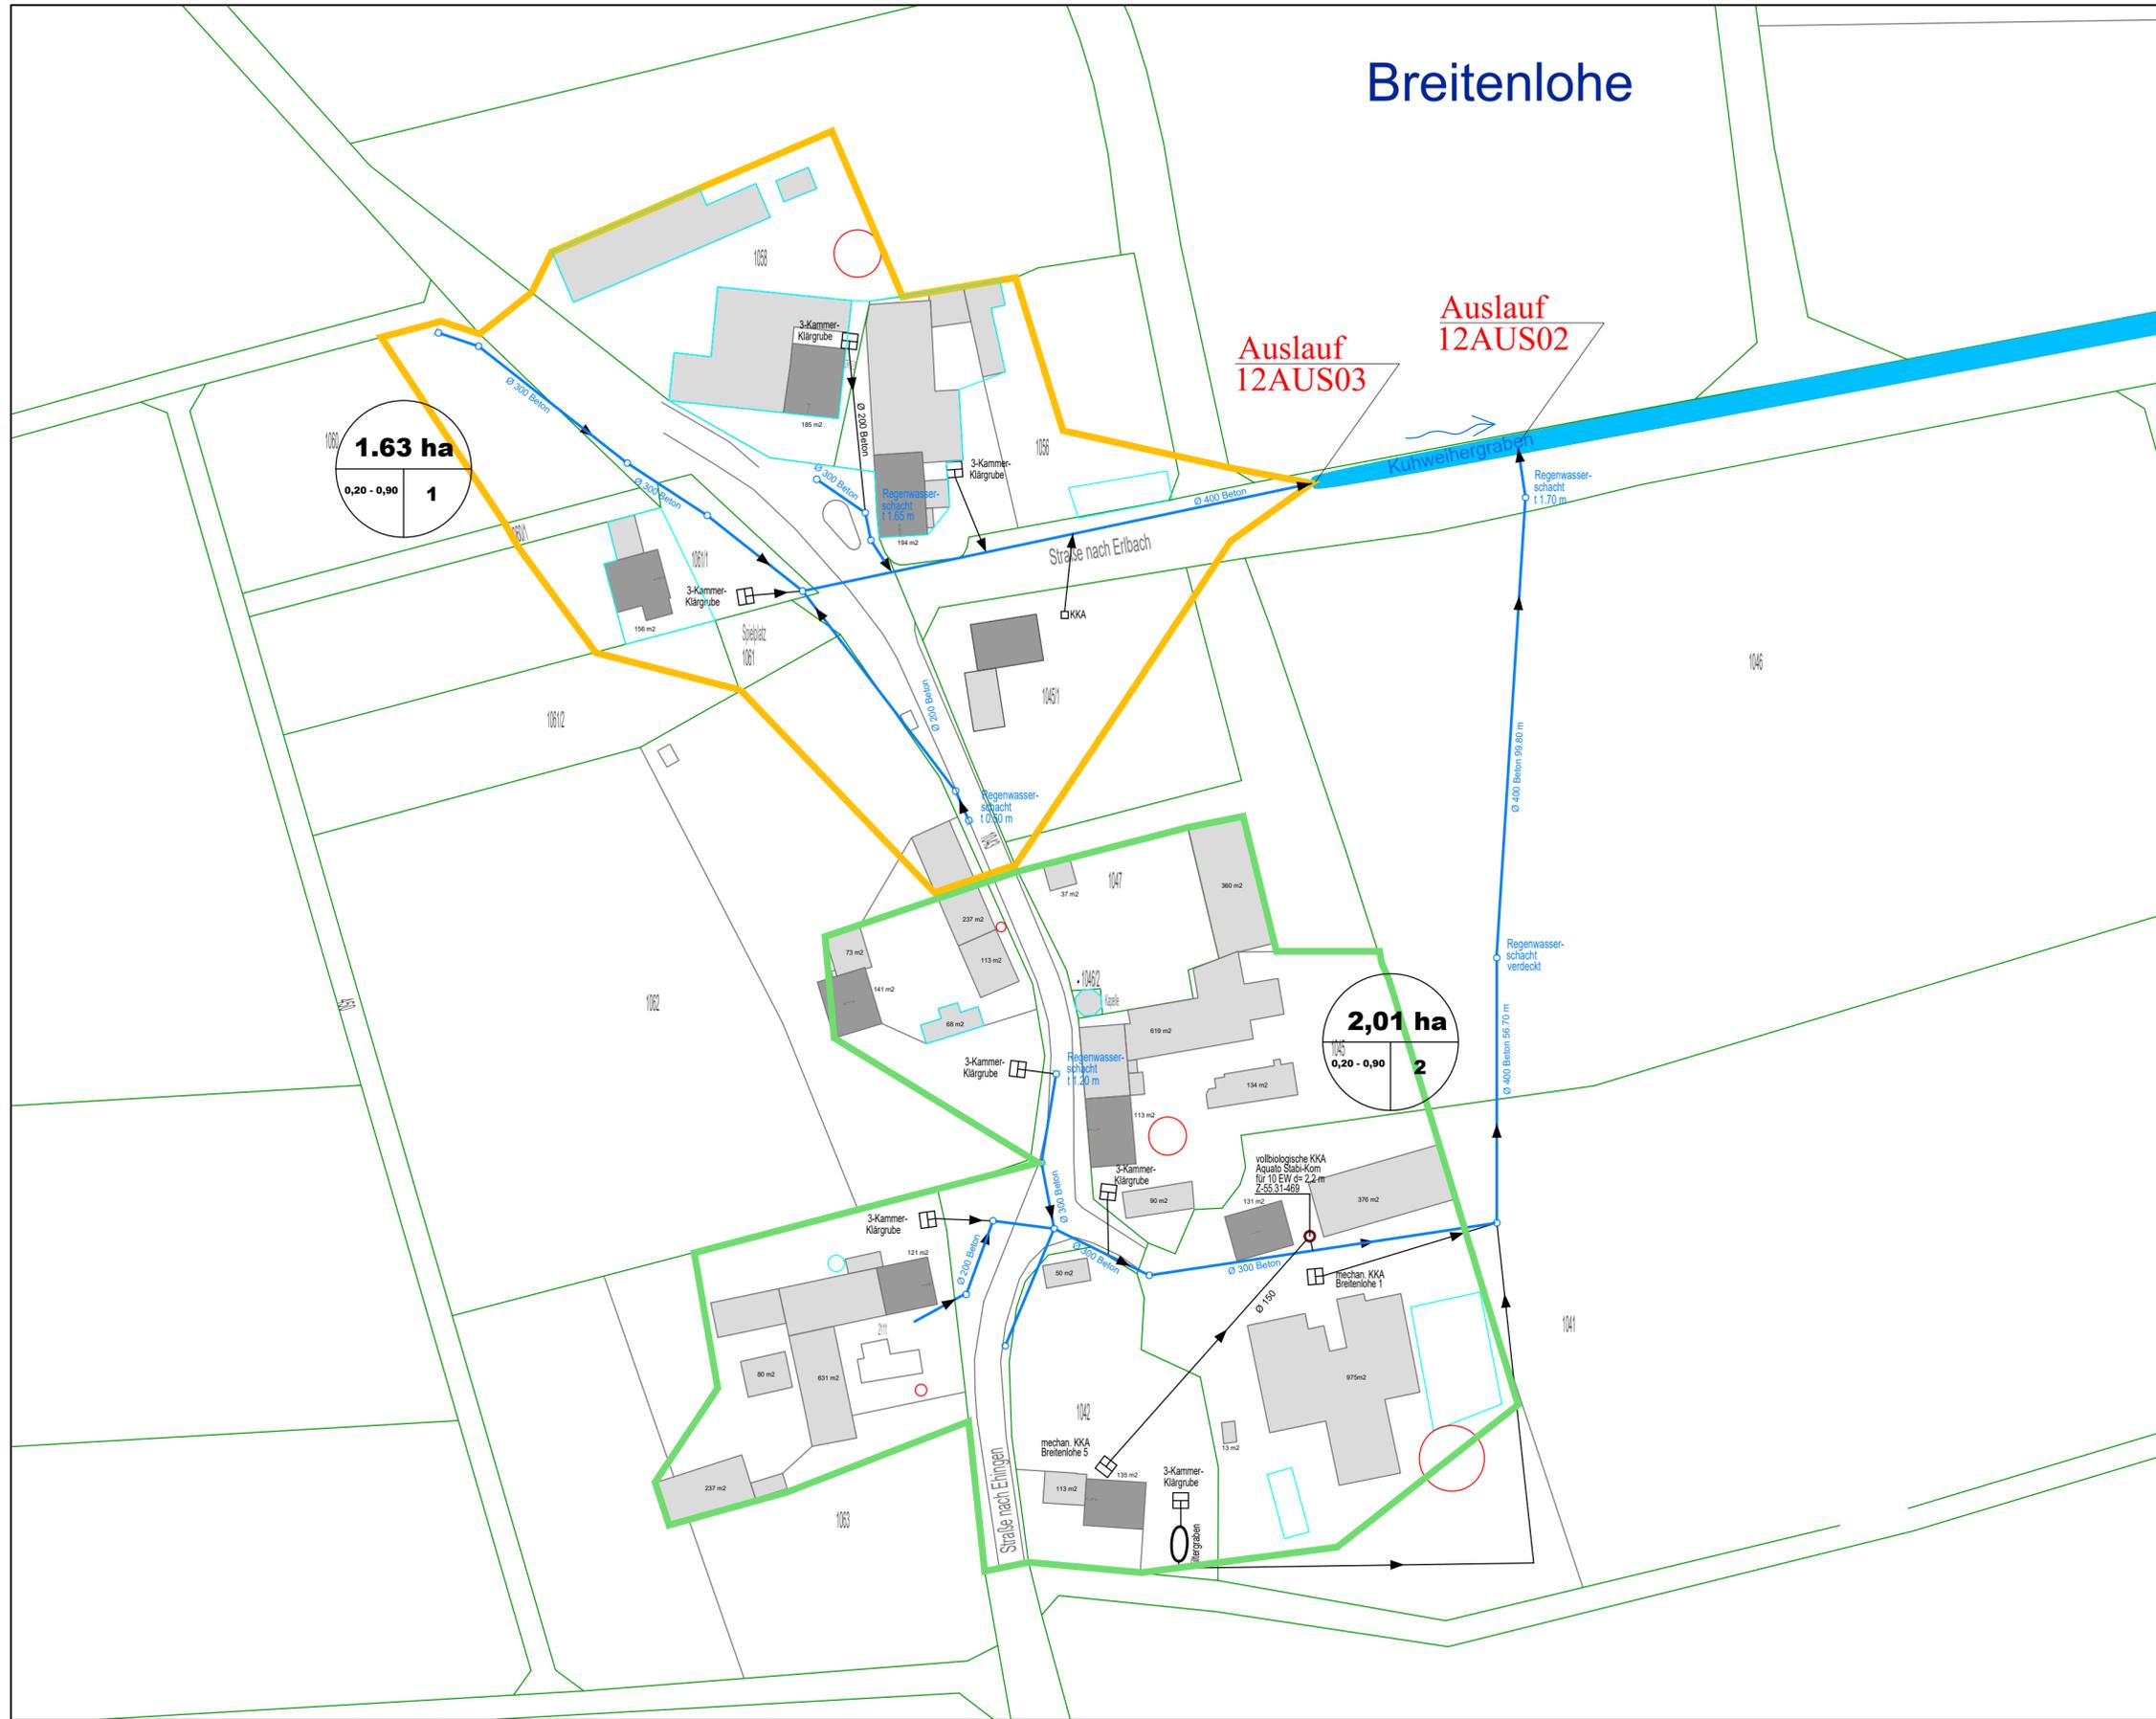

## Legende :

- Einzugsgebiete**
-  Auslauf 1
  -  Auslauf 2
  -  Größe des Einzugsgebietes in ha
  -  Abflußbeiwert, Teilgebietsnummer
  -  Güllegrube
  -  3-Kammer-Klärgrube
  -  Regenwasserkanal
  -  Regenwasserschächte

Bauherr:	Stadt Oettingen i. Bay. Landkreis Donau - Ries	Anlage: <b>1</b>
Projekt:	<b>Stadtteil Breitenlohe</b> Neuerteilung der Einleiterlaubnis von Regenwasser in die Vorflut	CAD-Pfad :
		Stand: 09.11.2023
Darstellung:	<b>Einzugsgebietsplan</b>	Maßstab: 1 : 1.000

Unterlagen zum Wasserrechtsverfahren  
Oettingen i. Bay., im November 2023

<p><b>Pfost Beratende Ingenieure</b> PartG mbB Am Reilbturn 31 86720 Nördlingen</p>			<p>1. Bürgermeister <b>HEYDECKER</b></p>
---	---	---	--